
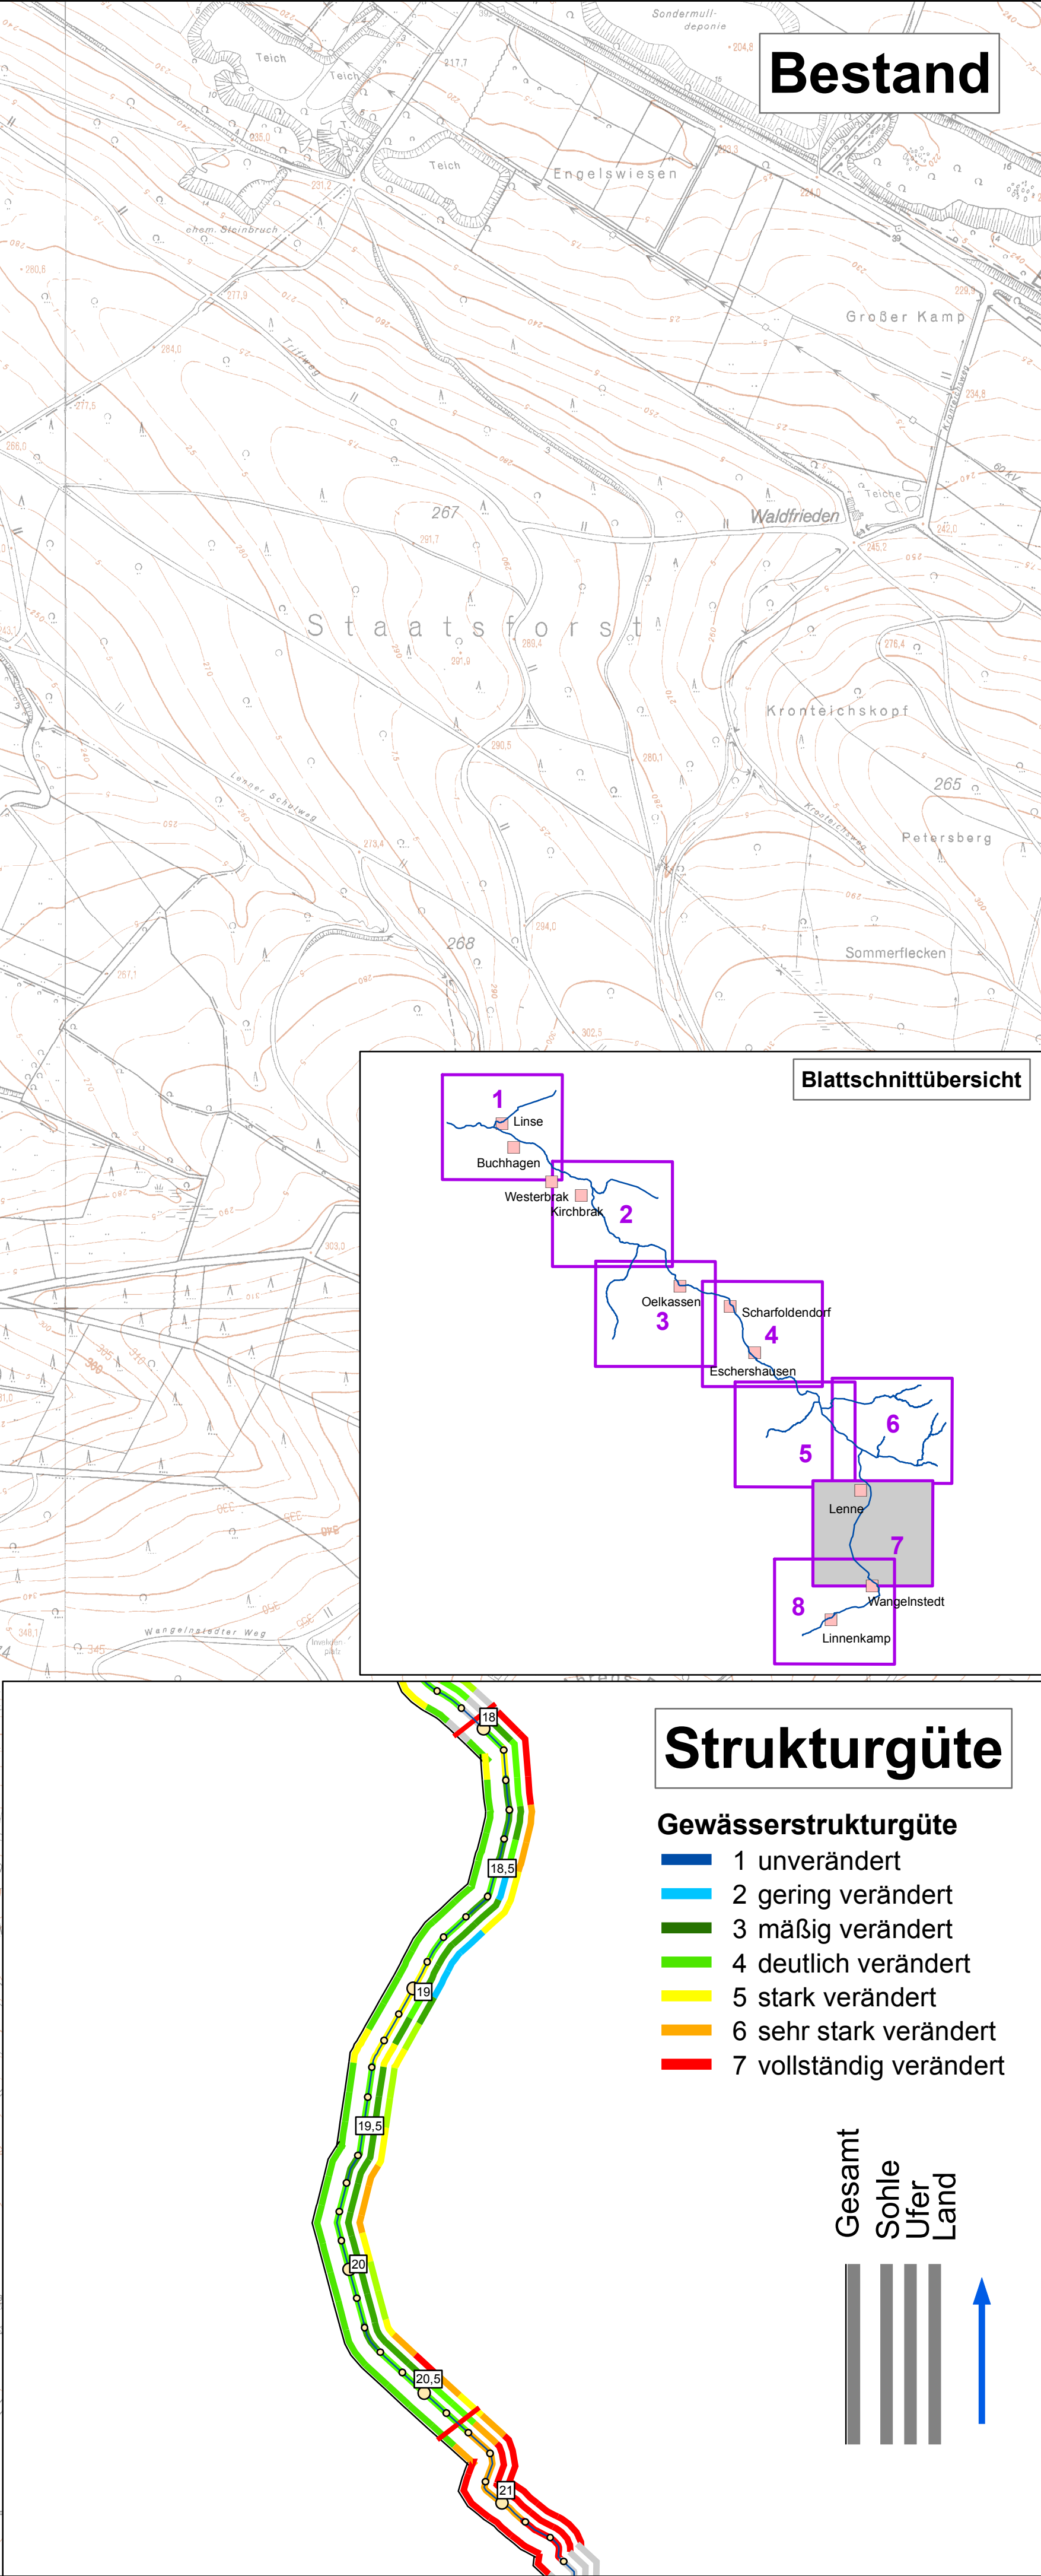


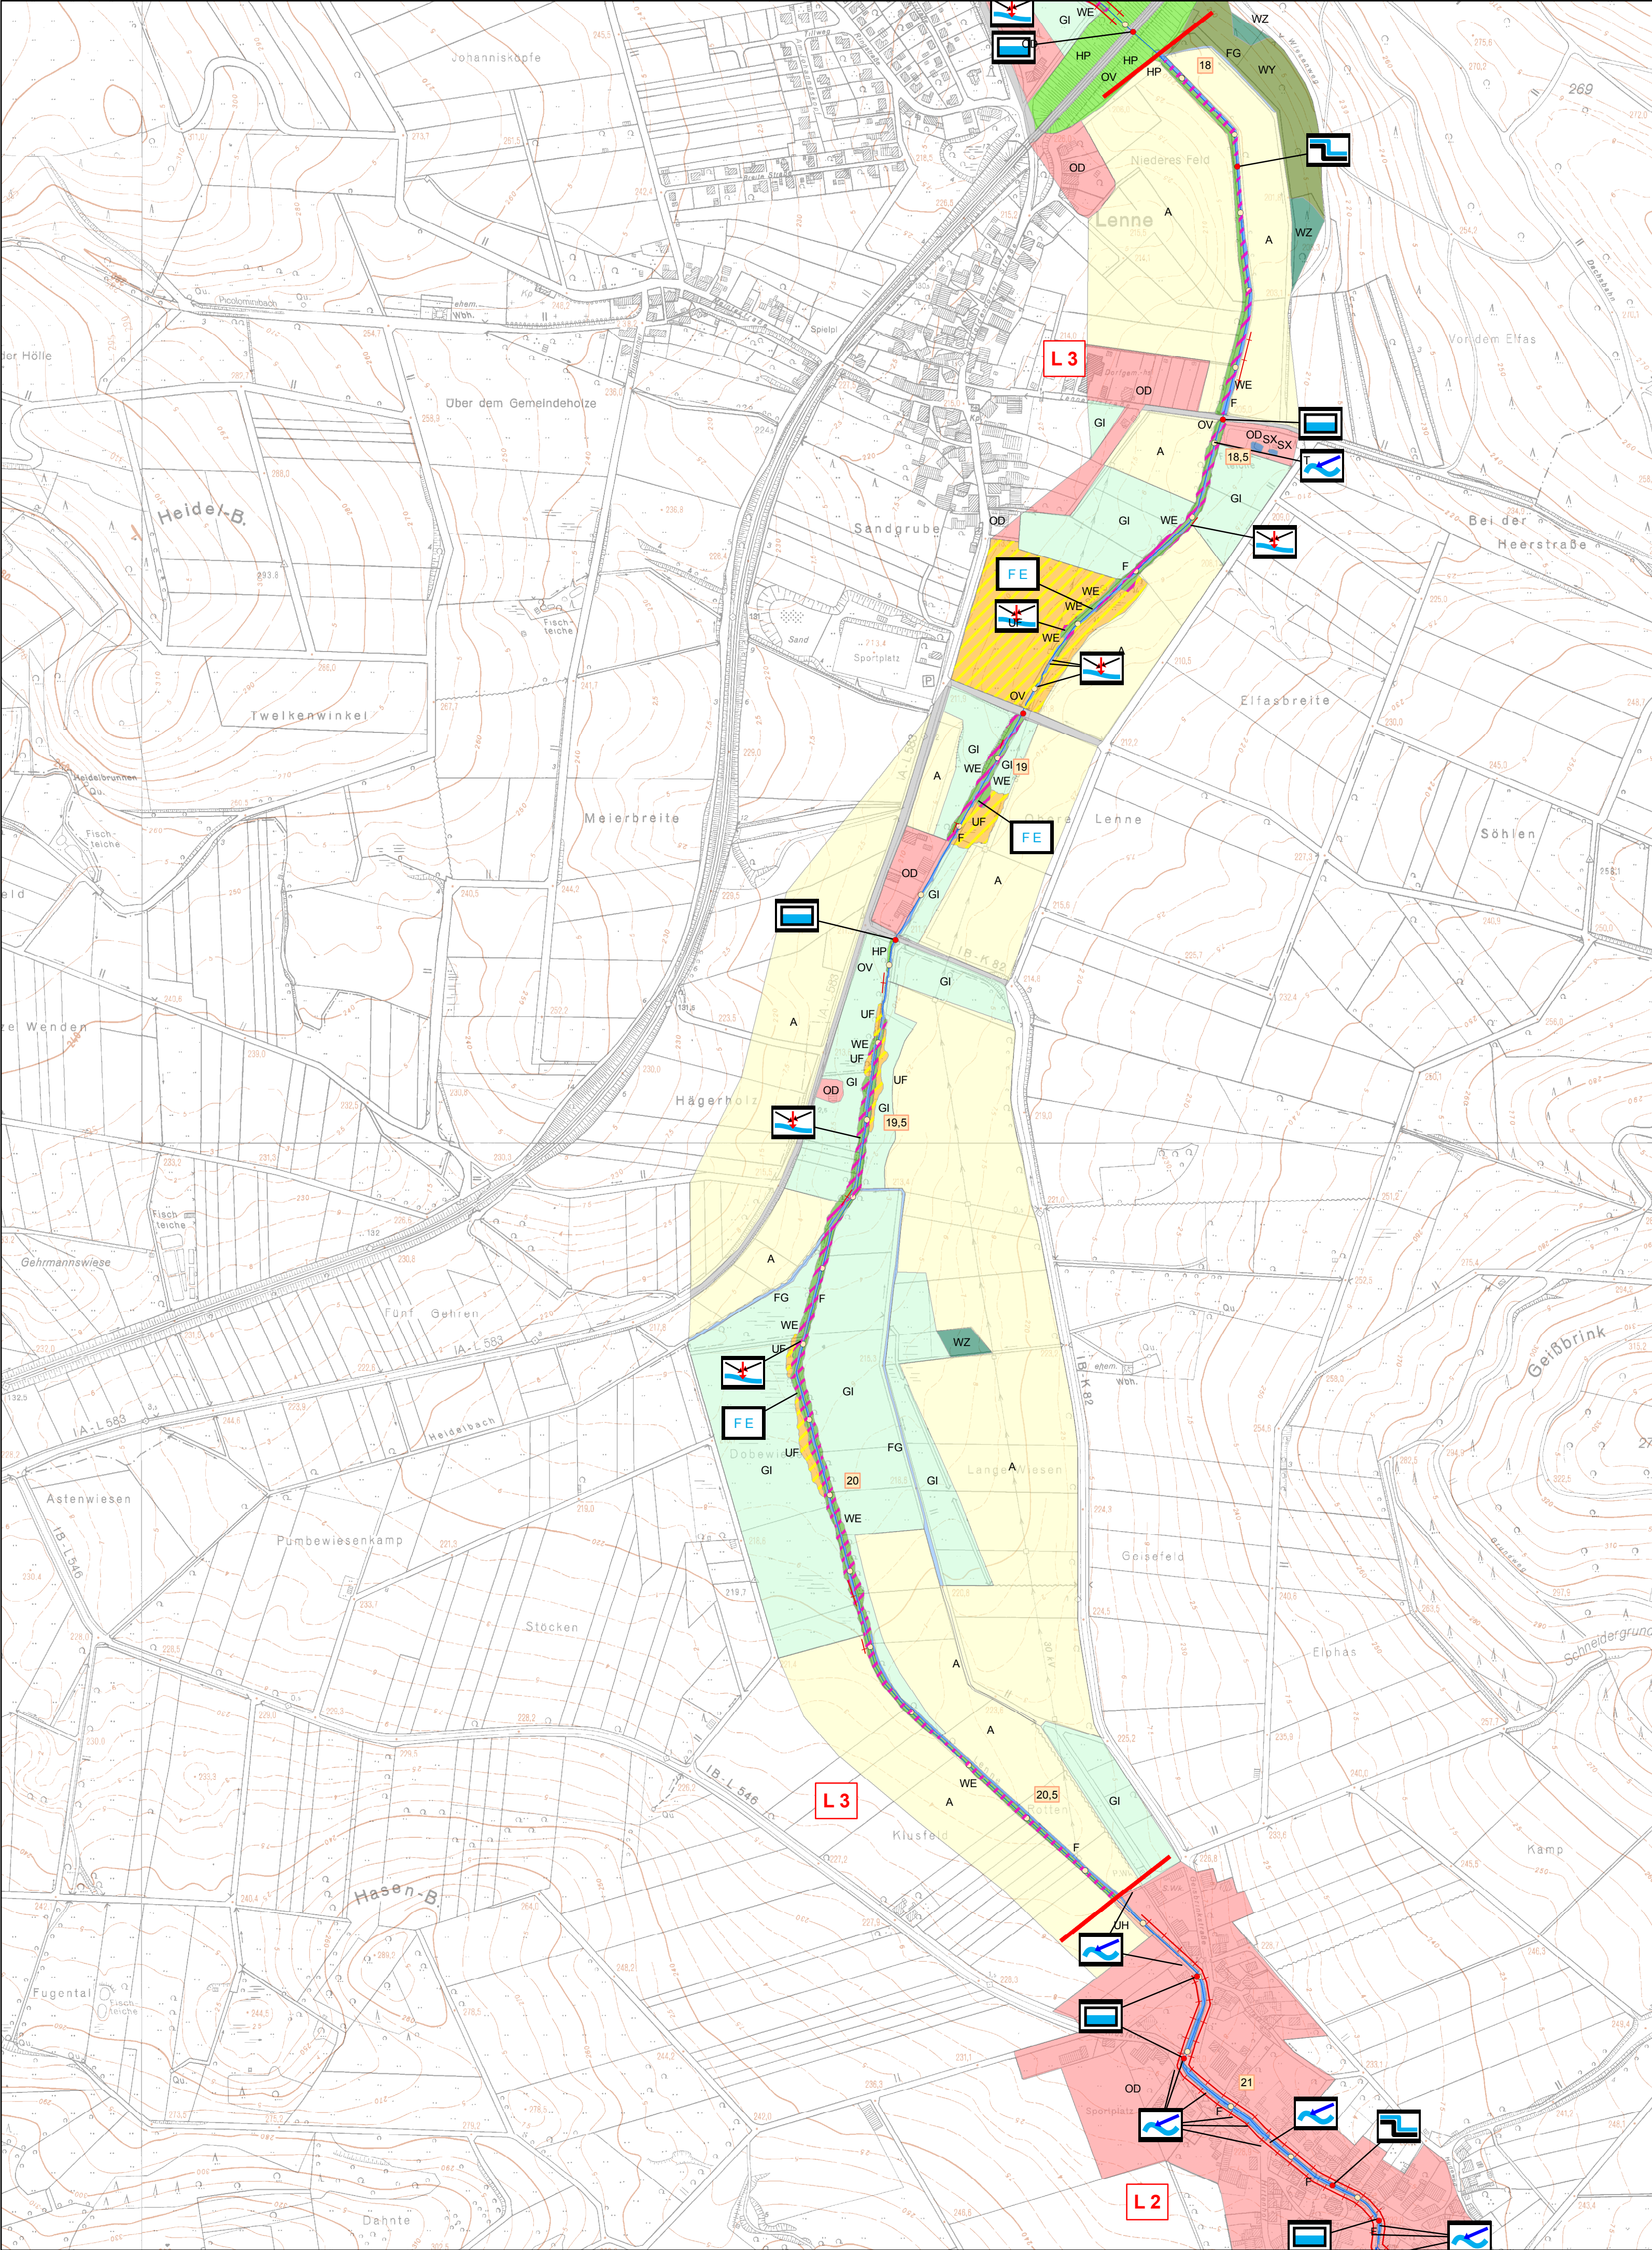

Bestand

Durchgangshindernisse	Sonstige Störstellen
Absturz	Ablagerung (Schutt, Grünschnitt)
Durchlass	Einleitung Drainage
Furt	Einleitung, Kläranlage
Glatte Rampe	Einleitung, Teichanlage
Rohrdurchlass	Einleitung, Oberflächenwasser
Sohlplaster	Einleitung, Sonstige
Sohlschwelle	Ausleitung, Entnahme
Wehranlage	Verockerung, punktuell
Quellbereich (verbaut)	Verwallung

Sonstiges

Uferverbau

Biotoptypen

A - Acker	GM - Mesophiles Grünland
UF - Bach- und sonstige Uferstaudenflur	HF - Sonstige Feldhecke
UH - Halbruderaler Gras- und Staudenflur	HP - Sonstiger Gehölzbestand
F - Fließgewässer	WE - Erlen- und Eschenwald der Auen und Quellbereiche
FG - Graben	WW - Weiden-Auwald (Weichholzaue)
SX - Naturfernes Stillgewässer	WC - Eichen- und Hainbuchenmischwald
OD - Dorfgebiet / Landwirtschaftliches Gebäude	WL - Bodensaurer Buchenwald
OG - Industrie- und Gewerbekomplex	WM - Mesophiler Buchenwald
OSK - Kläranlage	WQ - Bodensaurer Eichenmischwald
OV - Verkehrsfläche	WT - Wald trockenwarmer Kalkstandorte
PA - Parkanlage	WX - Sonstiger Laubforst
RG - Anthropogene Kalk- / Gipsgesteinschuttfur	WZ - Sonstiger Nadelforst
GI - Artenarmes Intensivgrünland	

FFH- Lebensraumtypen

- 6430 Feuchte Hochstaudenfluren
- 9110 Hainsimsen-Buchenwald
- 9120 Atlantische Bodensaure Buchen-Eichenwälder
- 9130 Waldmeister-Buchenwald
- 9160 Feuchter Eichen- und Hainbuchenmischwald
- 9170 Labkraut-Eichen-Hainbuchenwald
- 91E0 Auen-Wälder mit Erle, Esche, Weide

Abgrenzung Fachplanung Niedersächsische Landesforsten

[nachrichtliche Übernahme der Biotoptypen sowie der FFH-Lebensraumtypen für das FFH-Gebiet LENNE (391) im Bereich der Niedersächsischen Landesforsten mit freundlicher Genehmigung des Niedersächsischen Forstplanungsamtes Wolfenbüttel (2011, 2013).]

Weitere Angaben

Planungsabschnitt (Abgrenzung und Bezeichnung)

Gewässerstationierung (km-Angabe)

0 125 250 500 m

Strukturgüte

Gewässerstrukturgüte

- 1 unverändert
- 2 gering verändert
- 3 mäßig verändert
- 4 deutlich verändert
- 5 stark verändert
- 6 sehr stark verändert
- 7 vollständig verändert

Gesamt
Sohle
Ufer
Land

Auftraggeber:

Landkreis Holzminden Bürgermeister-Schrader-Straße 24 37603 Holzminden

Projekt:

Gewässerentwicklungsplan (GEPL) für das Fließgewässersystem Lenne mit Beiträgen zum FFH-Management

Karte : Karte 1 Bestand - Biotop- sowie FFH-Lebensraumtypen, Störstellen, Gewässerstrukturgüte

Bearbeitung: Astrid Peters	GIS-Bearbeitung: Astrid Peters Gennadij Harms Toni Polenz	Maßstab: 1 : 5.000	Blatt-Nr. 7 / 8	Datum: Dez. 2015
--------------------------------------	---	------------------------------	---------------------------	----------------------------

Auftragnehmer:

UIH Ingenieur- und Planungsbüro
Neue Straße 26 • 37671 Hörter
Telefon: 05271/69 87-0 • Fax: - 69 87-29
E-Mail: info@uih.de • Internet: www.uih.de