




Strukturgüte

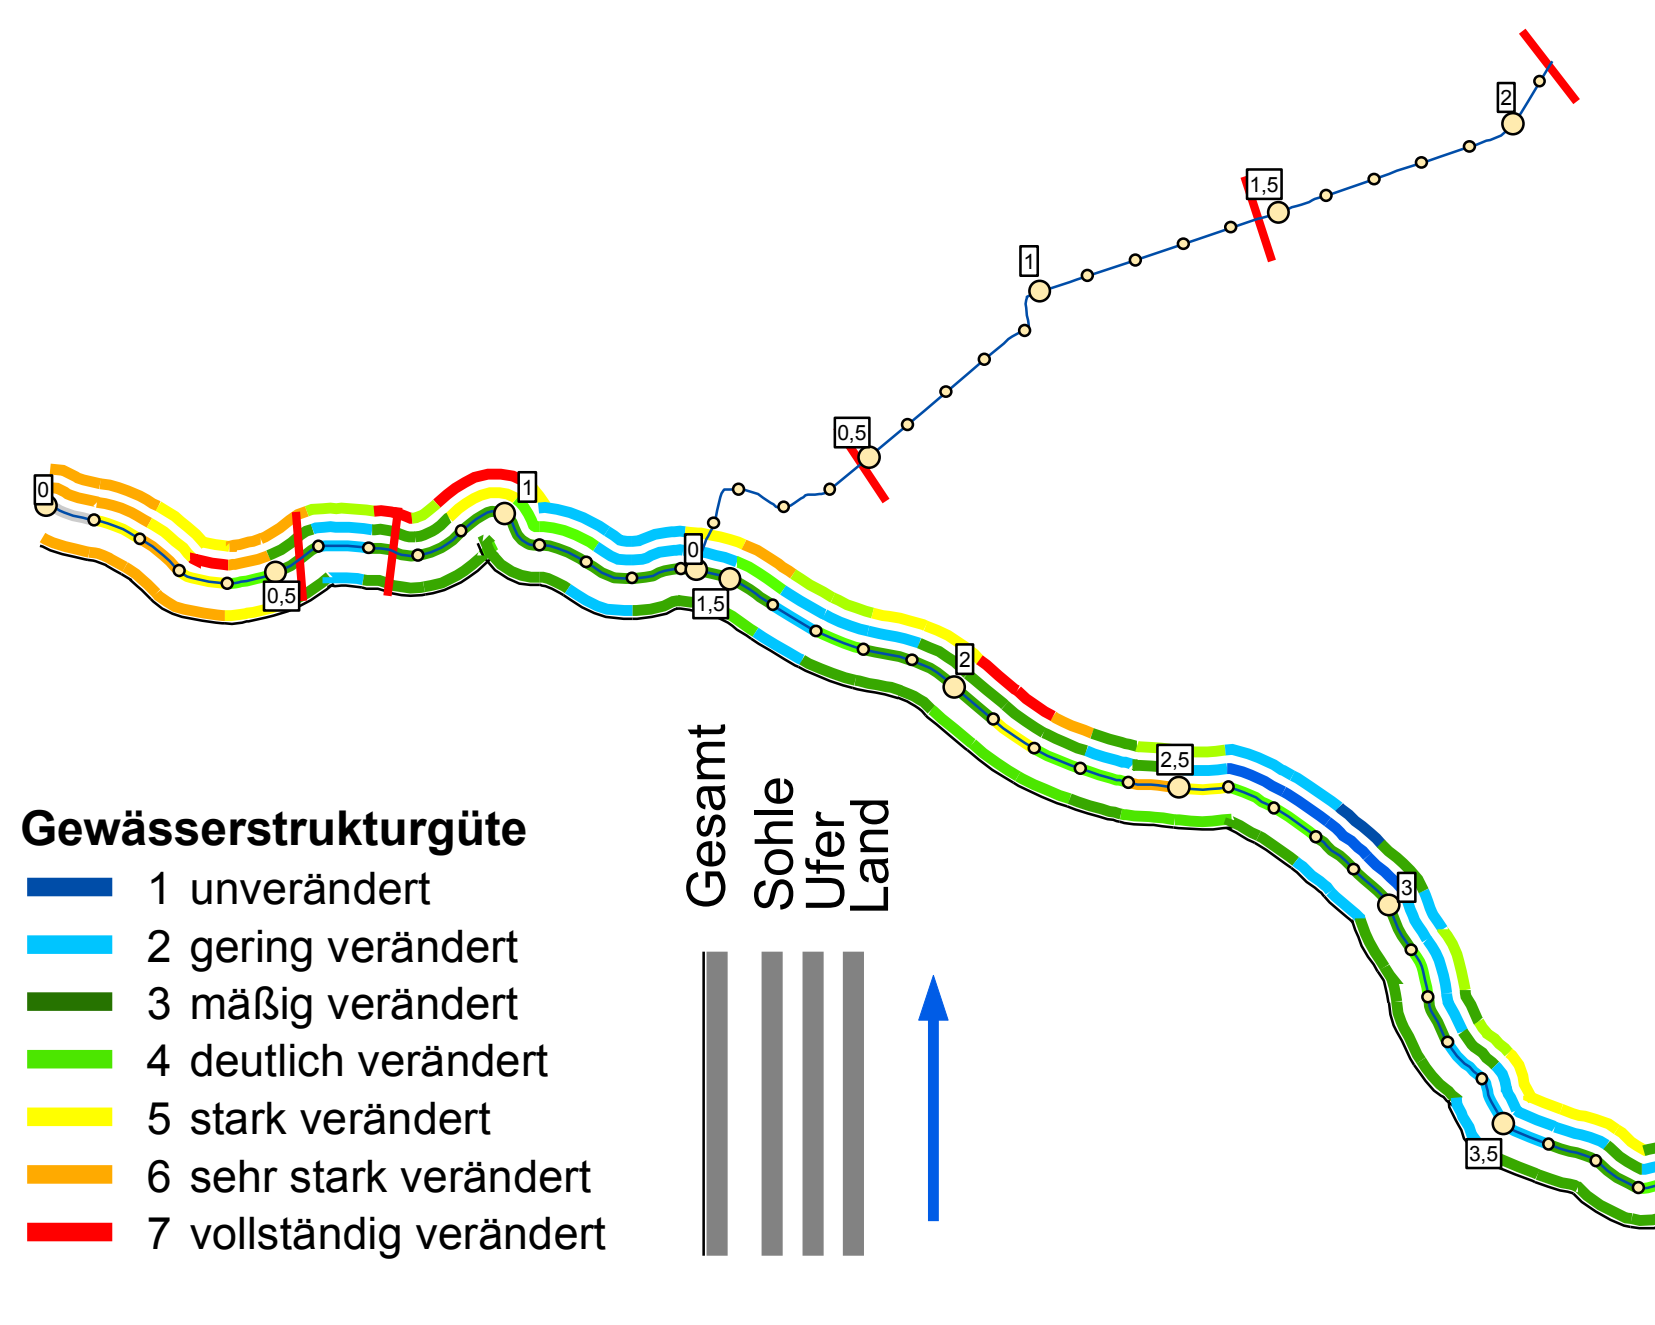

Blattschnittübersicht

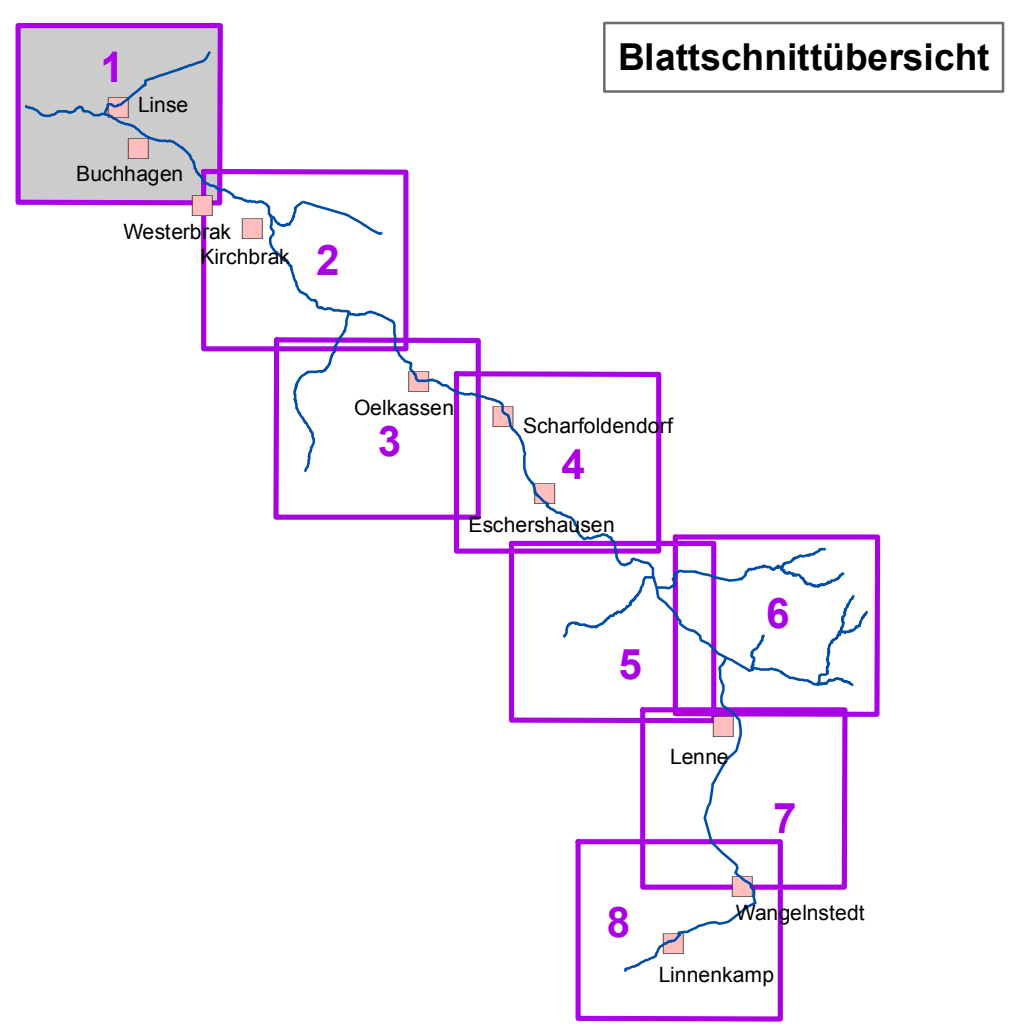

Bestand

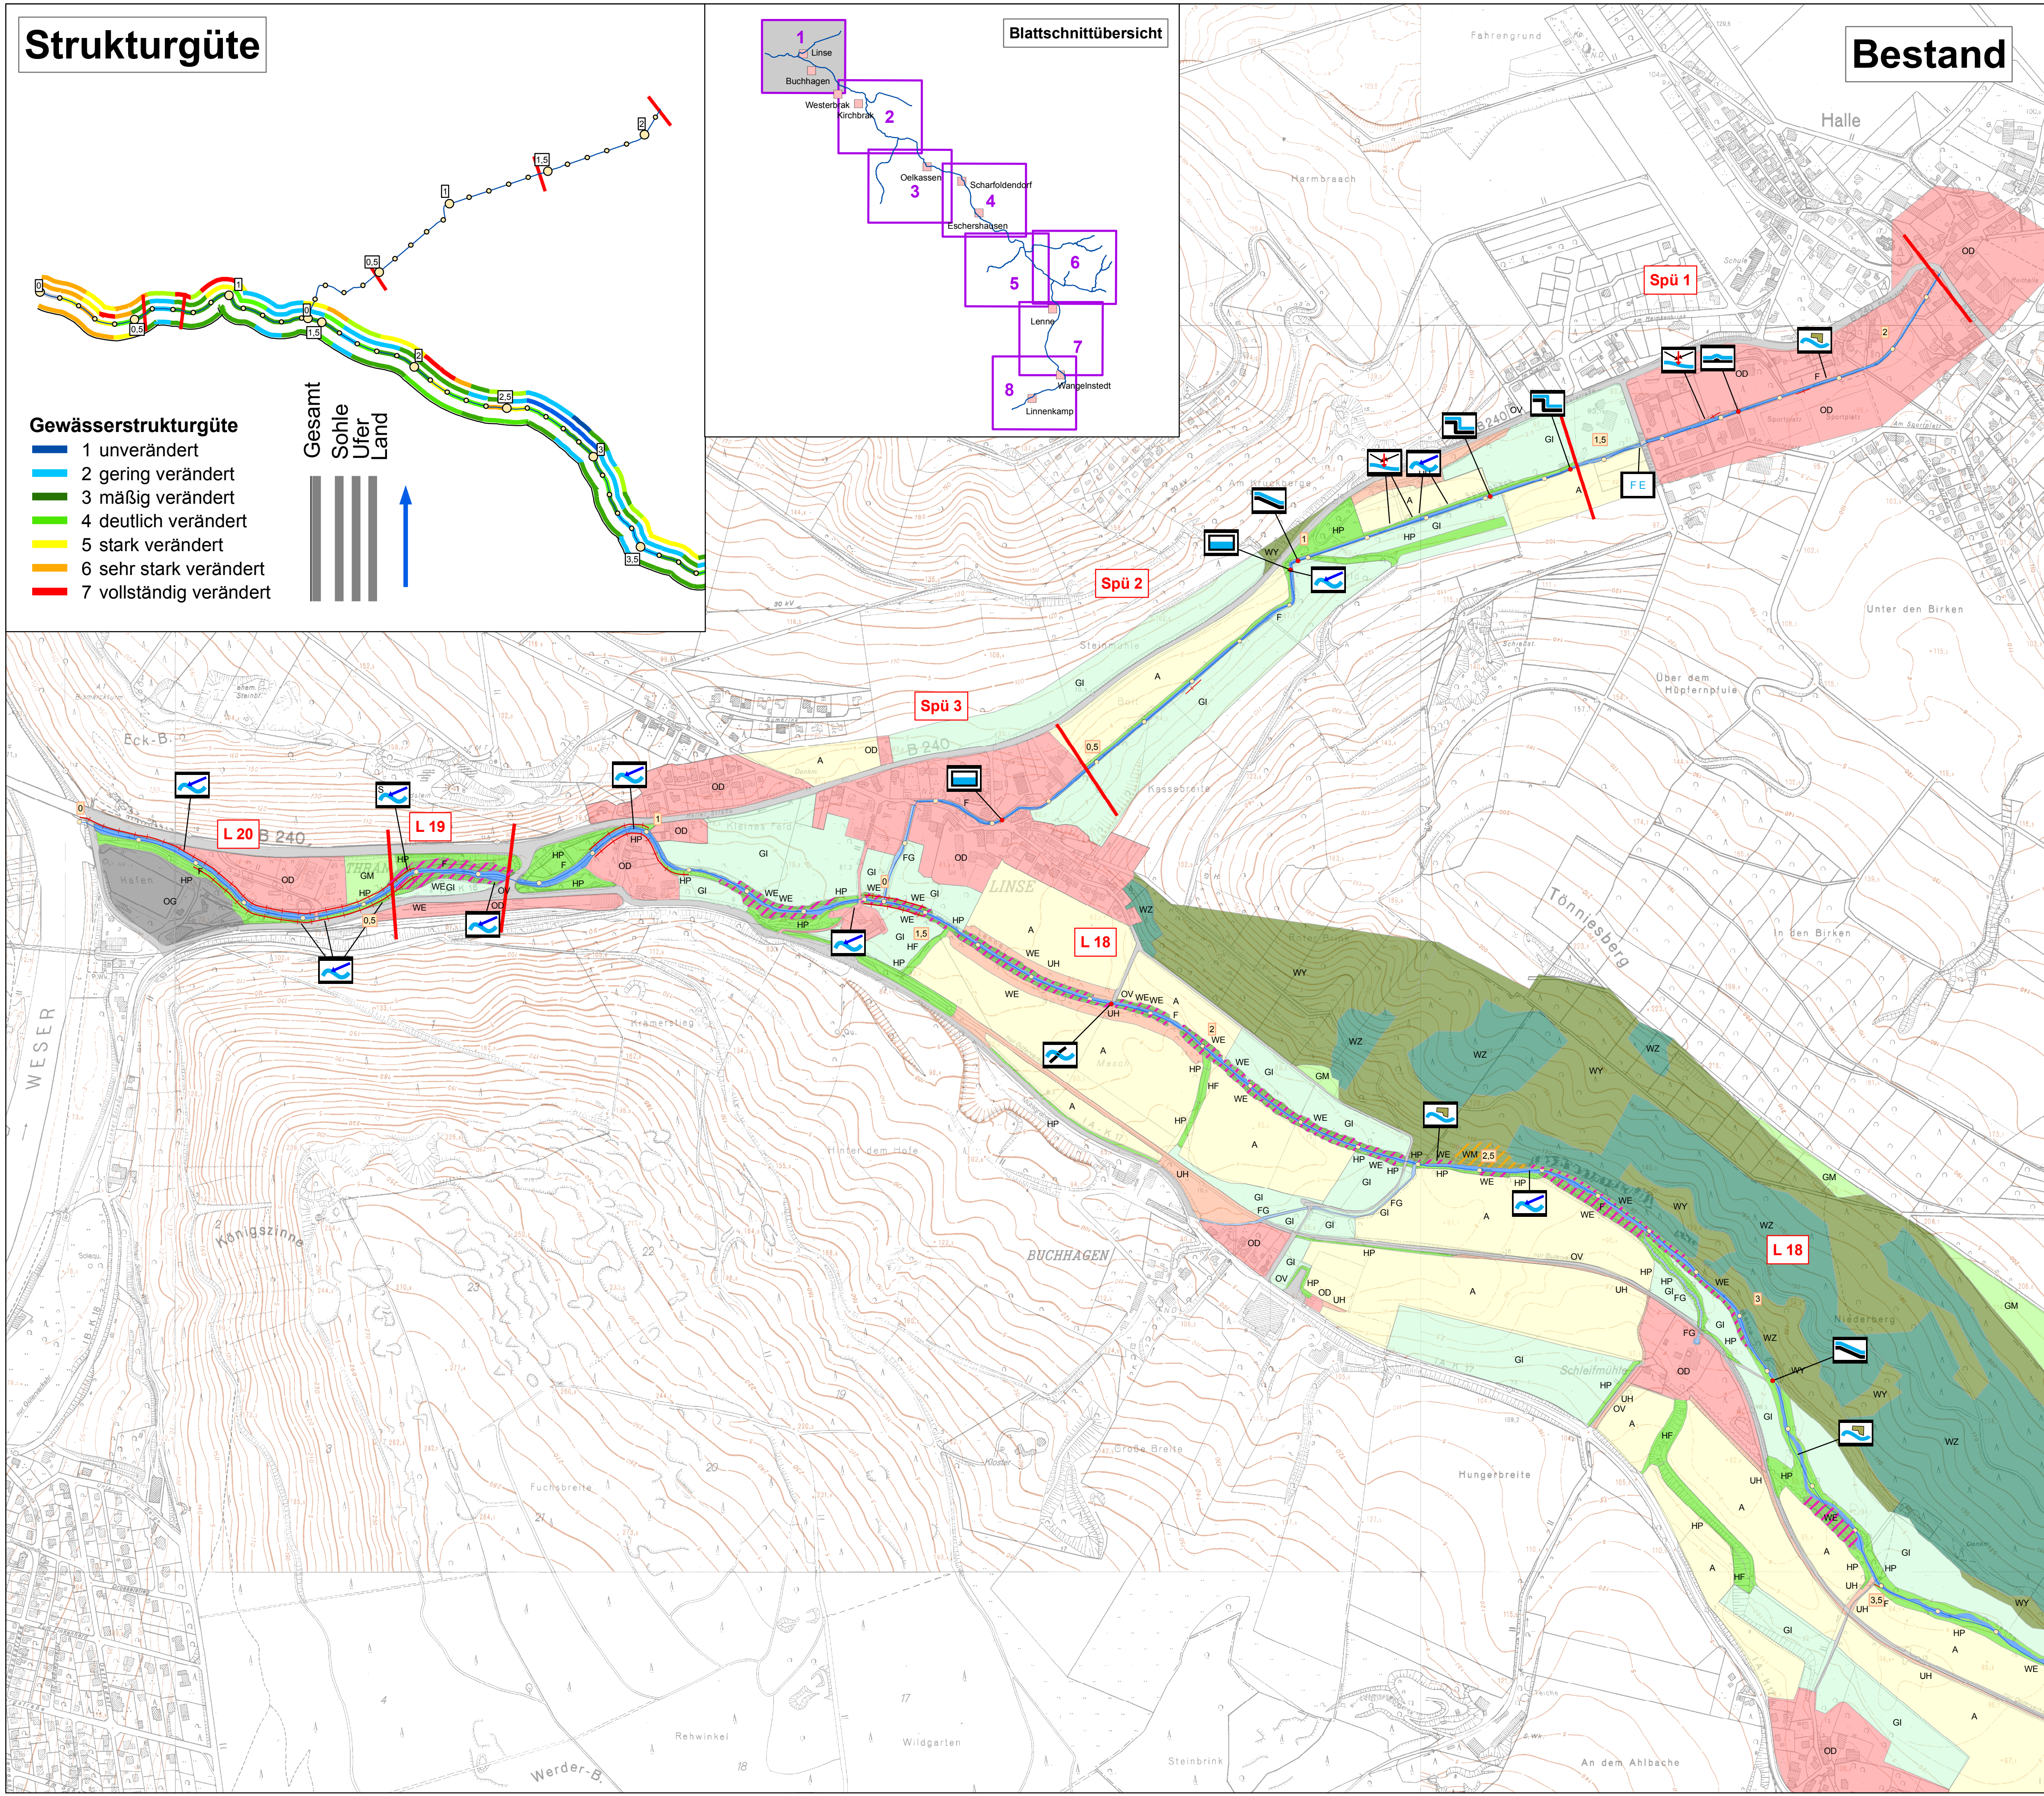

Legende

Durchgangshindernisse

- Absturz
- Durchlass
- Furt
- Glatte Rampe
- Rohrdurchlass
- Sohlpflaster
- Sohlschwelle
- Wehranlage
- Quellbereich (verbaut)

Sonstige Störstellen

- Ablagerung (Schutt, Grünschnitt)
- Einleitung Drainage
- Einleitung, Kläranlage
- Einleitung, Teichanlage
- Einleitung, Oberflächenwasser
- Einleitung, Sonstige
- Ausleitung, Entnahme
- Verockerung, punktuell
- Verwallung

Sonstiges

- Uferverbau

Biotoptypen

A - Acker	GM - Mesophiles Grünland
UF - Bach- und sonstige Uferstaudenflur	HF - Sonstige Feldhecke
UH - Halbruderaler Gras- und Staudenflur	HP - Sonstiger Gehölzbestand
F - Fließgewässer	WE - Erlen- und Eschenwald der Auen und Quellbereiche
FG - Graben	WW - Weiden-Auwald (Weichholzaue)
SX - Naturfernes Stillgewässer	WC - Eichen- und Hainbuchenmischwald
OD - Dorfgebiet / Landwirtschaftliches Gebäude	WL - Bodensaurer Buchenwald
OG - Industrie- und Gewerbekomplex	WM - Mesophiler Buchenwald
OSK - Kläranlage	WQ - Bodensaurer Eichenmischwald
OV - Verkehrsfläche	WT - Wald trockenwarmer Kalkstandorte
PA - Parkanlage	WX - Sonstiger Laubforst
RG - Anthropogene Kalk- / Gipssteinschuttflur	WZ - Sonstiger Nadelforst
GI - Artenarmes Intensivgrünland	

FFH-Lebensraumtypen

- 6430 Feuchte Hochstaudenfluren
- 9110 Hainsimsen-Buchenwald
- 9120 Atlantische Bodensaure Buchen-Eichenwälder
- 9130 Waldmeister-Buchenwald
- 9160 Feuchter Eichen- und Hainbuchenmischwald
- 9170 Labkraut-Eichen-Hainbuchenwald
- 91E0 Auen-Wälder mit Erle, Esche, Weide

Abgrenzung Fachplanung Niedersächsische Landesforsten

[nachrichtliche Übernahme der Biotoptypen sowie der FFH-Lebensraumtypen für das FFH-Gebiet LENNE (391) im Bereich der Niedersächsischen Landesforsten mit freundlicher Genehmigung des Niedersächsischen Forstplanungsamtes Wolfenbüttel (2011, 2013).]

Weitere Angaben

- L1 Planungsabschnitt (Abgrenzung und Bezeichnung)
- 1 Gewässerstationierung (km-Angabe)

0 125 250 500 m

Auftraggeber:

Landkreis Holzminden Bürgermeister-Schrader-Straße 24 37603 Holzminden

Projekt:

Gewässerentwicklungsplan (GEPL) für das Fließgewässersystem Lenne mit Beiträgen zum FFH-Management

Karte : Karte 1 Bestand - Biotop- sowie FFH-Lebensraumtypen, Störstellen, Gewässerstrukturgüte

Bearbeitung: Astrid Peters	GIS-Bearbeitung: Astrid Peters Gennadij Harms Torn Polenz	Maßstab: 1 : 5.000	Blatt-Nr. 1 / 8	Datum: Dez. 2015
--------------------------------------	---	------------------------------	---------------------------	----------------------------

Auftragnehmer:

UIH Ingenieur- und Planungsbüro
Neue Straße 26 • 37671 Hötter
Telefon: 05271/69 87-0 • Fax: -69 87-29
E-Mail: info@uih.de • Internet: www.uih.de