


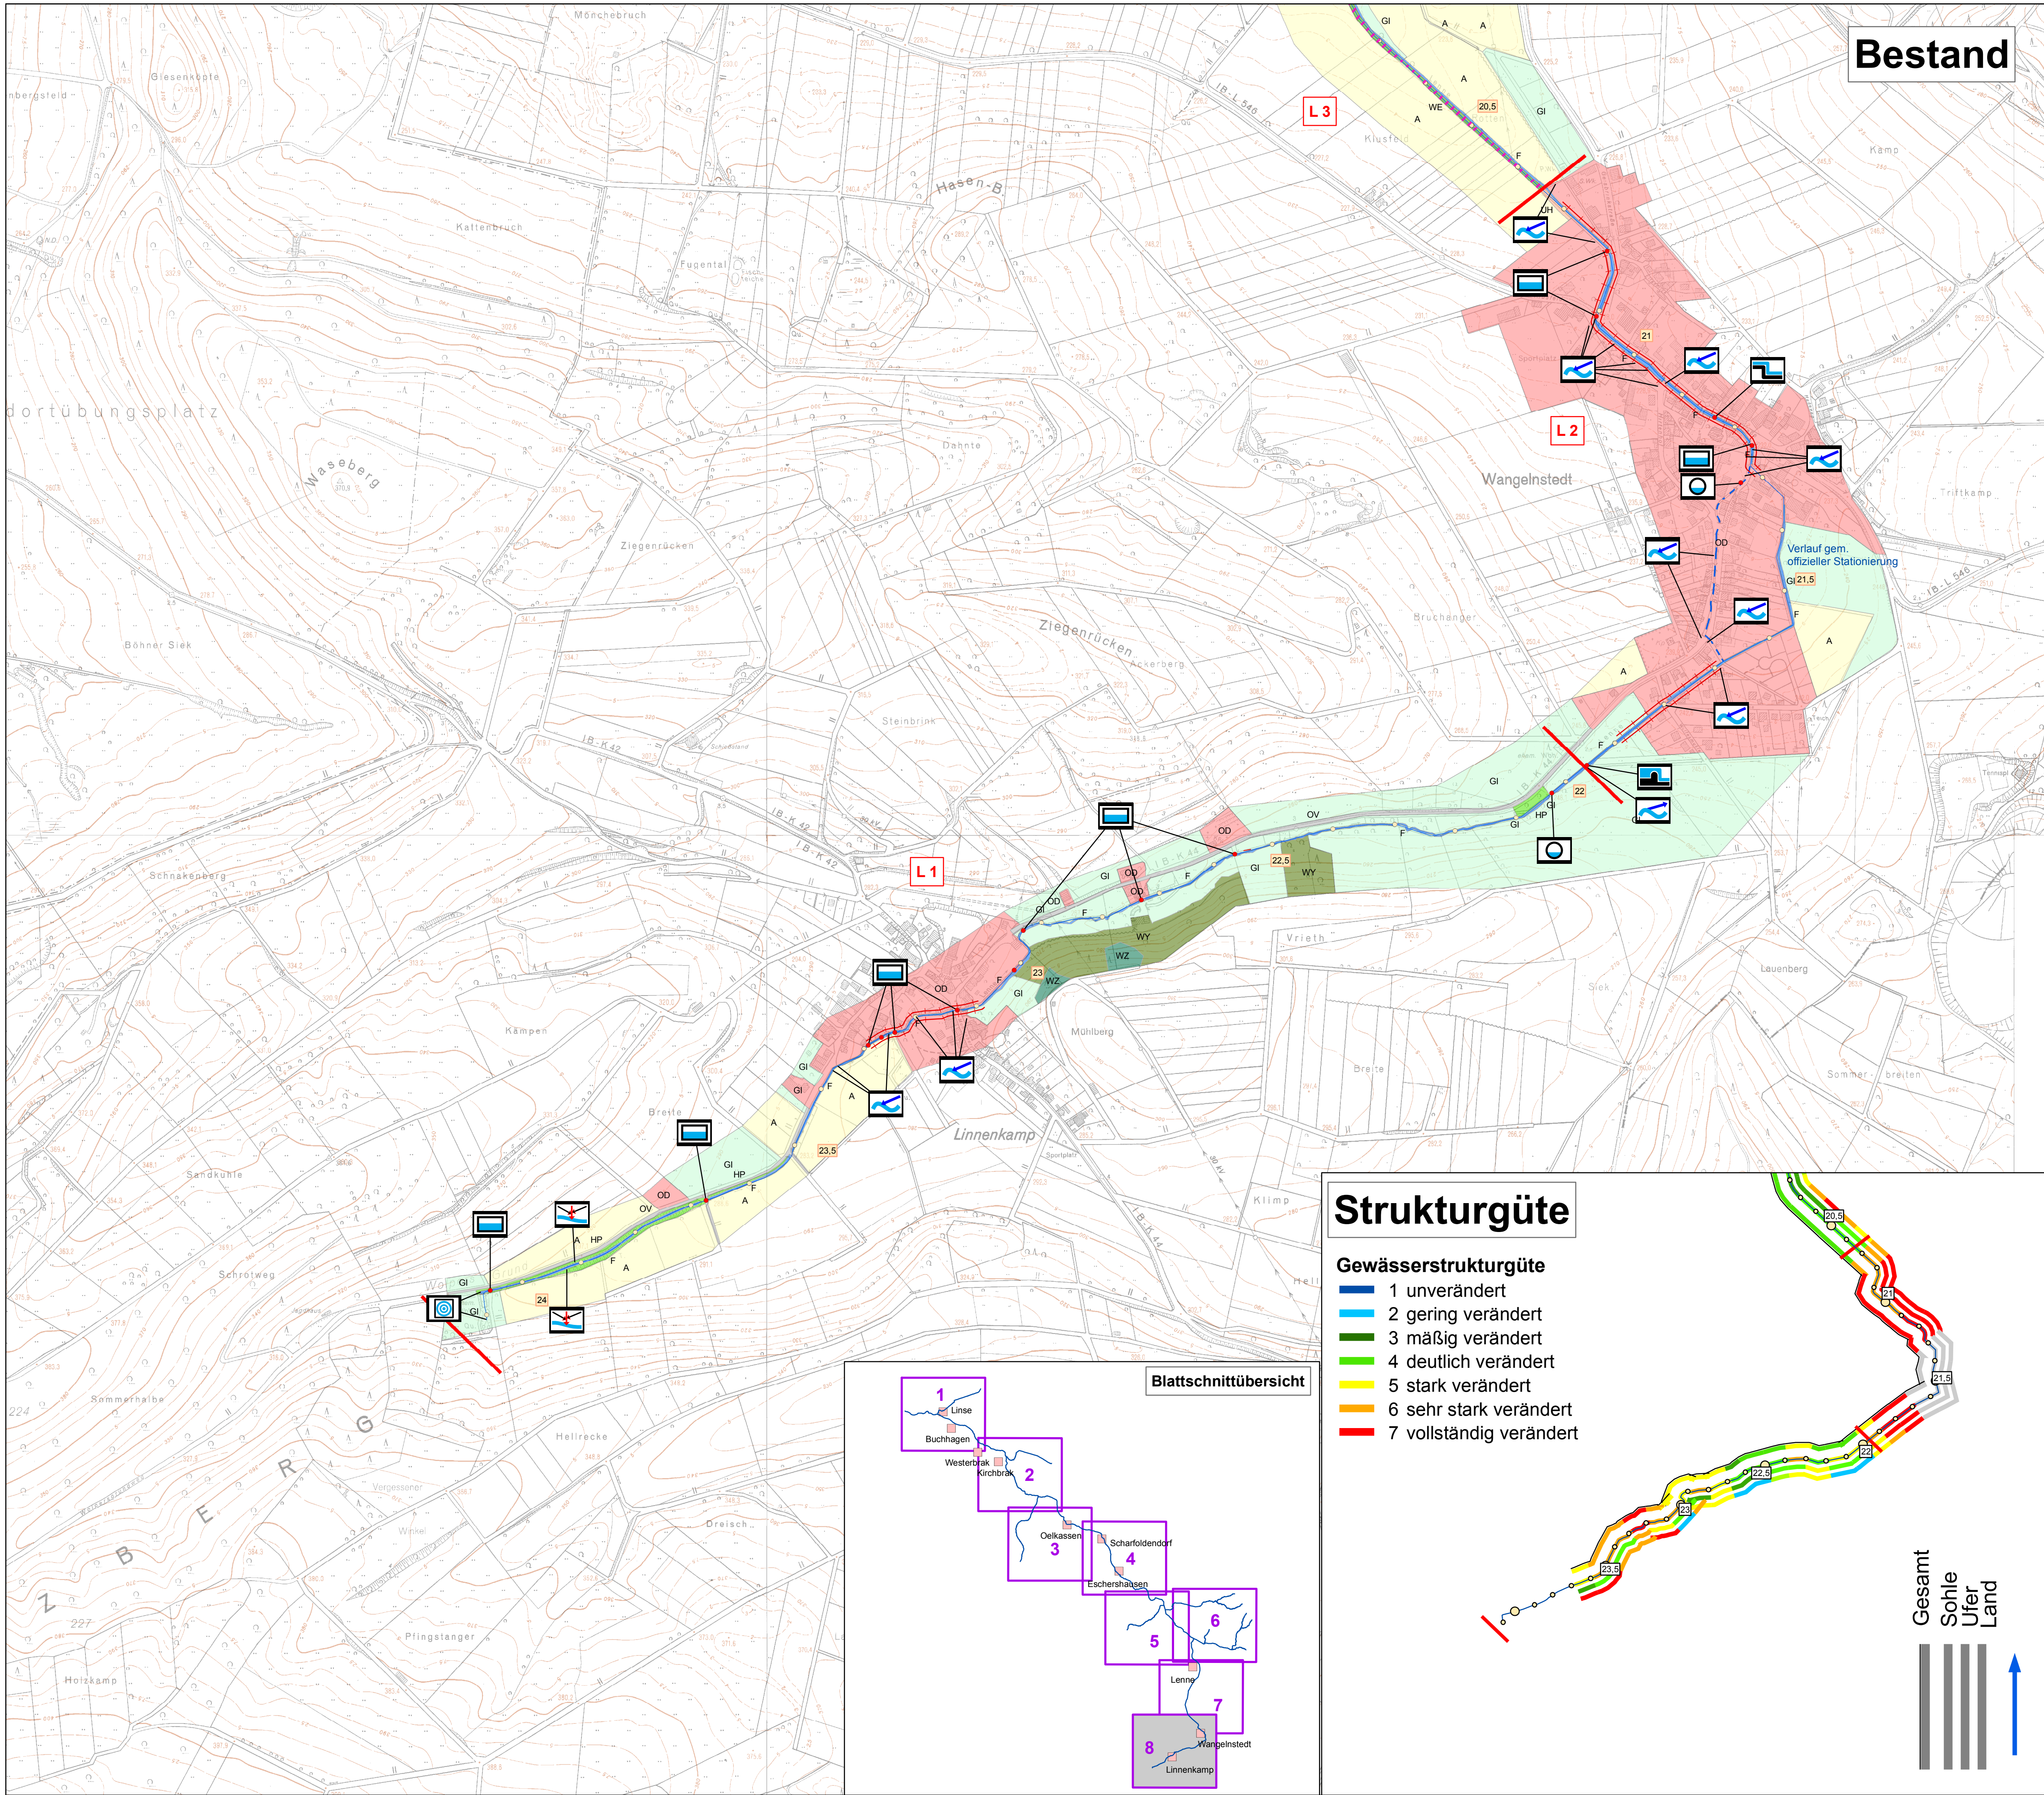

Bestand

Legende

Durchgangshindernisse

- Absturz
- Durchlass
- Furt
- Glatte Rampe
- Rohrdurchlass
- Sohlplaster
- Sohlschwelle
- Wehranlage
- Quellbereich (verbaut)

Sonstige Störstellen

- Ablagerung (Schutt, Grünschnitt)
- Einleitung Drainage
- Einleitung, Kläranlage
- Einleitung, Teichanlage
- Einleitung, Oberflächenwasser
- Einleitung, Sonstige
- Ausleitung, Entnahme
- Verockerung, punktuell
- Verwallung

Sonstiges

- Uferverbau

Biotoptypen

- | | |
|---|---|
| A - Acker | GM - Mesophiles Grünland |
| UF - Bach- und sonstige Uferstaudenflur | HF - Sonstige Feldhecke |
| UH - Halbruderaler Gras- und Staudenflur | HP - Sonstiger Gehölzbestand |
| F - Fließgewässer | WE - Erlen- und Eschenwald der Auen und Quellbereiche |
| FG - Graben | WW - Weiden-Auwald (Weichholzaue) |
| SX - Naturfernes Stillgewässer | WC - Eichen- und Hainbuchenmischwald |
| OD - Dorfgebiet / Landwirtschaftliches Gebäude | WL - Bodensaurer Buchenwald |
| OG - Industrie- und Gewerbekomplex | WM - Mesophiler Buchenwald |
| OSK - Kläranlage | WQ - Bodensaurer Eichenmischwald |
| OV - Verkehrsfläche | WT - Wald trockenwarmer Kalkstandorte |
| PA - Parkanlage | WX - Sonstiger Laubforst |
| RG - Anthropogene Kalk- / Gipsgesteinschuttflur | WZ - Sonstiger Nadelforst |
| GI - Artenarmes Intensivgrünland | |

FFH- Lebensraumtypen

- 6430 Feuchte Hochstaudenfluren
- 9110 Hainsimsen-Buchenwald
- 9120 Atlantische Bodensaure Buchen-Eichenwälder
- 9130 Waldmeister-Buchenwald
- 9160 Feuchter Eichen- und Hainbuchenmischwald
- 9170 Labkraut-Eichen-Hainbuchenwald
- 91E0 Auen-Wälder mit Erle, Esche, Weide


Abgrenzung Fachplanung Niedersächsische Landesforsten

[nachrichtliche Übernahme der Biotoptypen sowie der FFH-Lebensraumtypen für das FFH-Gebiet LENNE (391) im Bereich der Niedersächsischen Landesforsten mit freundlicher Genehmigung des Niedersächsischen Forstplanungsamtes Wolfenbüttel (2011, 2013).]

Weitere Angaben

- Planungsabschnitt (Abgrenzung und Bezeichnung)
- Gewässerstationierung (km-Angabe)

0 125 250 500 m

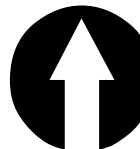

Auftraggeber:

Landkreis Holzminden Bürgermeister-Schrader-Straße 24 37603 Holzminden

Projekt:

Gewässerentwicklungsplan (GEPL) für das Fließgewässersystem Lenne mit Beiträgen zum FFH-Management

Karte :

Karte 1 Bestand - Biotop- sowie FFH-Lebensraumtypen, Störstellen, Gewässerstrukturgüte

Bearbeitung:

Astrid Peters

GIS-Bearbeitung:

Astrid Peters Gennadij Harms Torn Polenz

Maßstab:

1 : 5.000

Blatt-Nr.

8 / 8

Datum:

Dez. 2015

Auftragnehmer:


UIH Ingenieur- und Planungsbüro
Neue Straße 26 • 37671 Hötter
Telefon: 05271/69 87-0 • Fax: -69 87-29
E-Mail: info@uih.de • Internet: www.uih.de

Strukturgüte

Gewässerstrukturgüte

- 1 unverändert
- 2 gering verändert
- 3 mäßig verändert
- 4 deutlich verändert
- 5 stark verändert
- 6 sehr stark verändert
- 7 vollständig verändert

Blattschnittübersicht

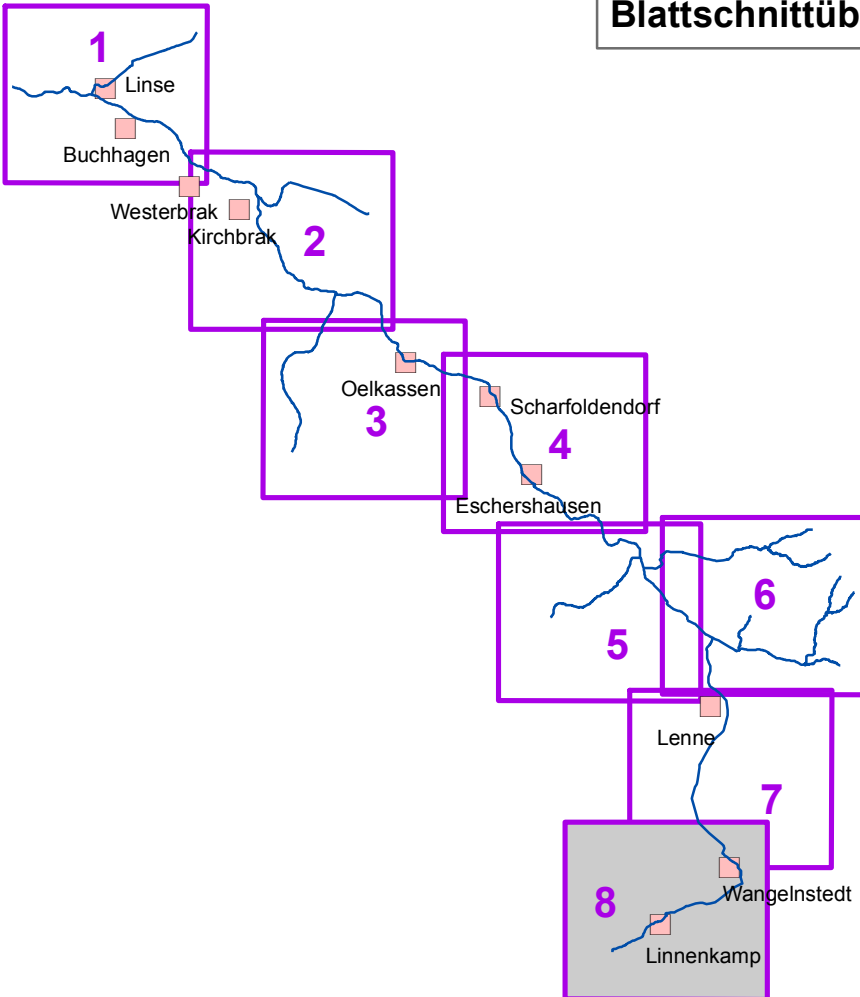

Gesamt
Sohle
Ufer
Land