


Hinweise zur Gewässerunterhaltung

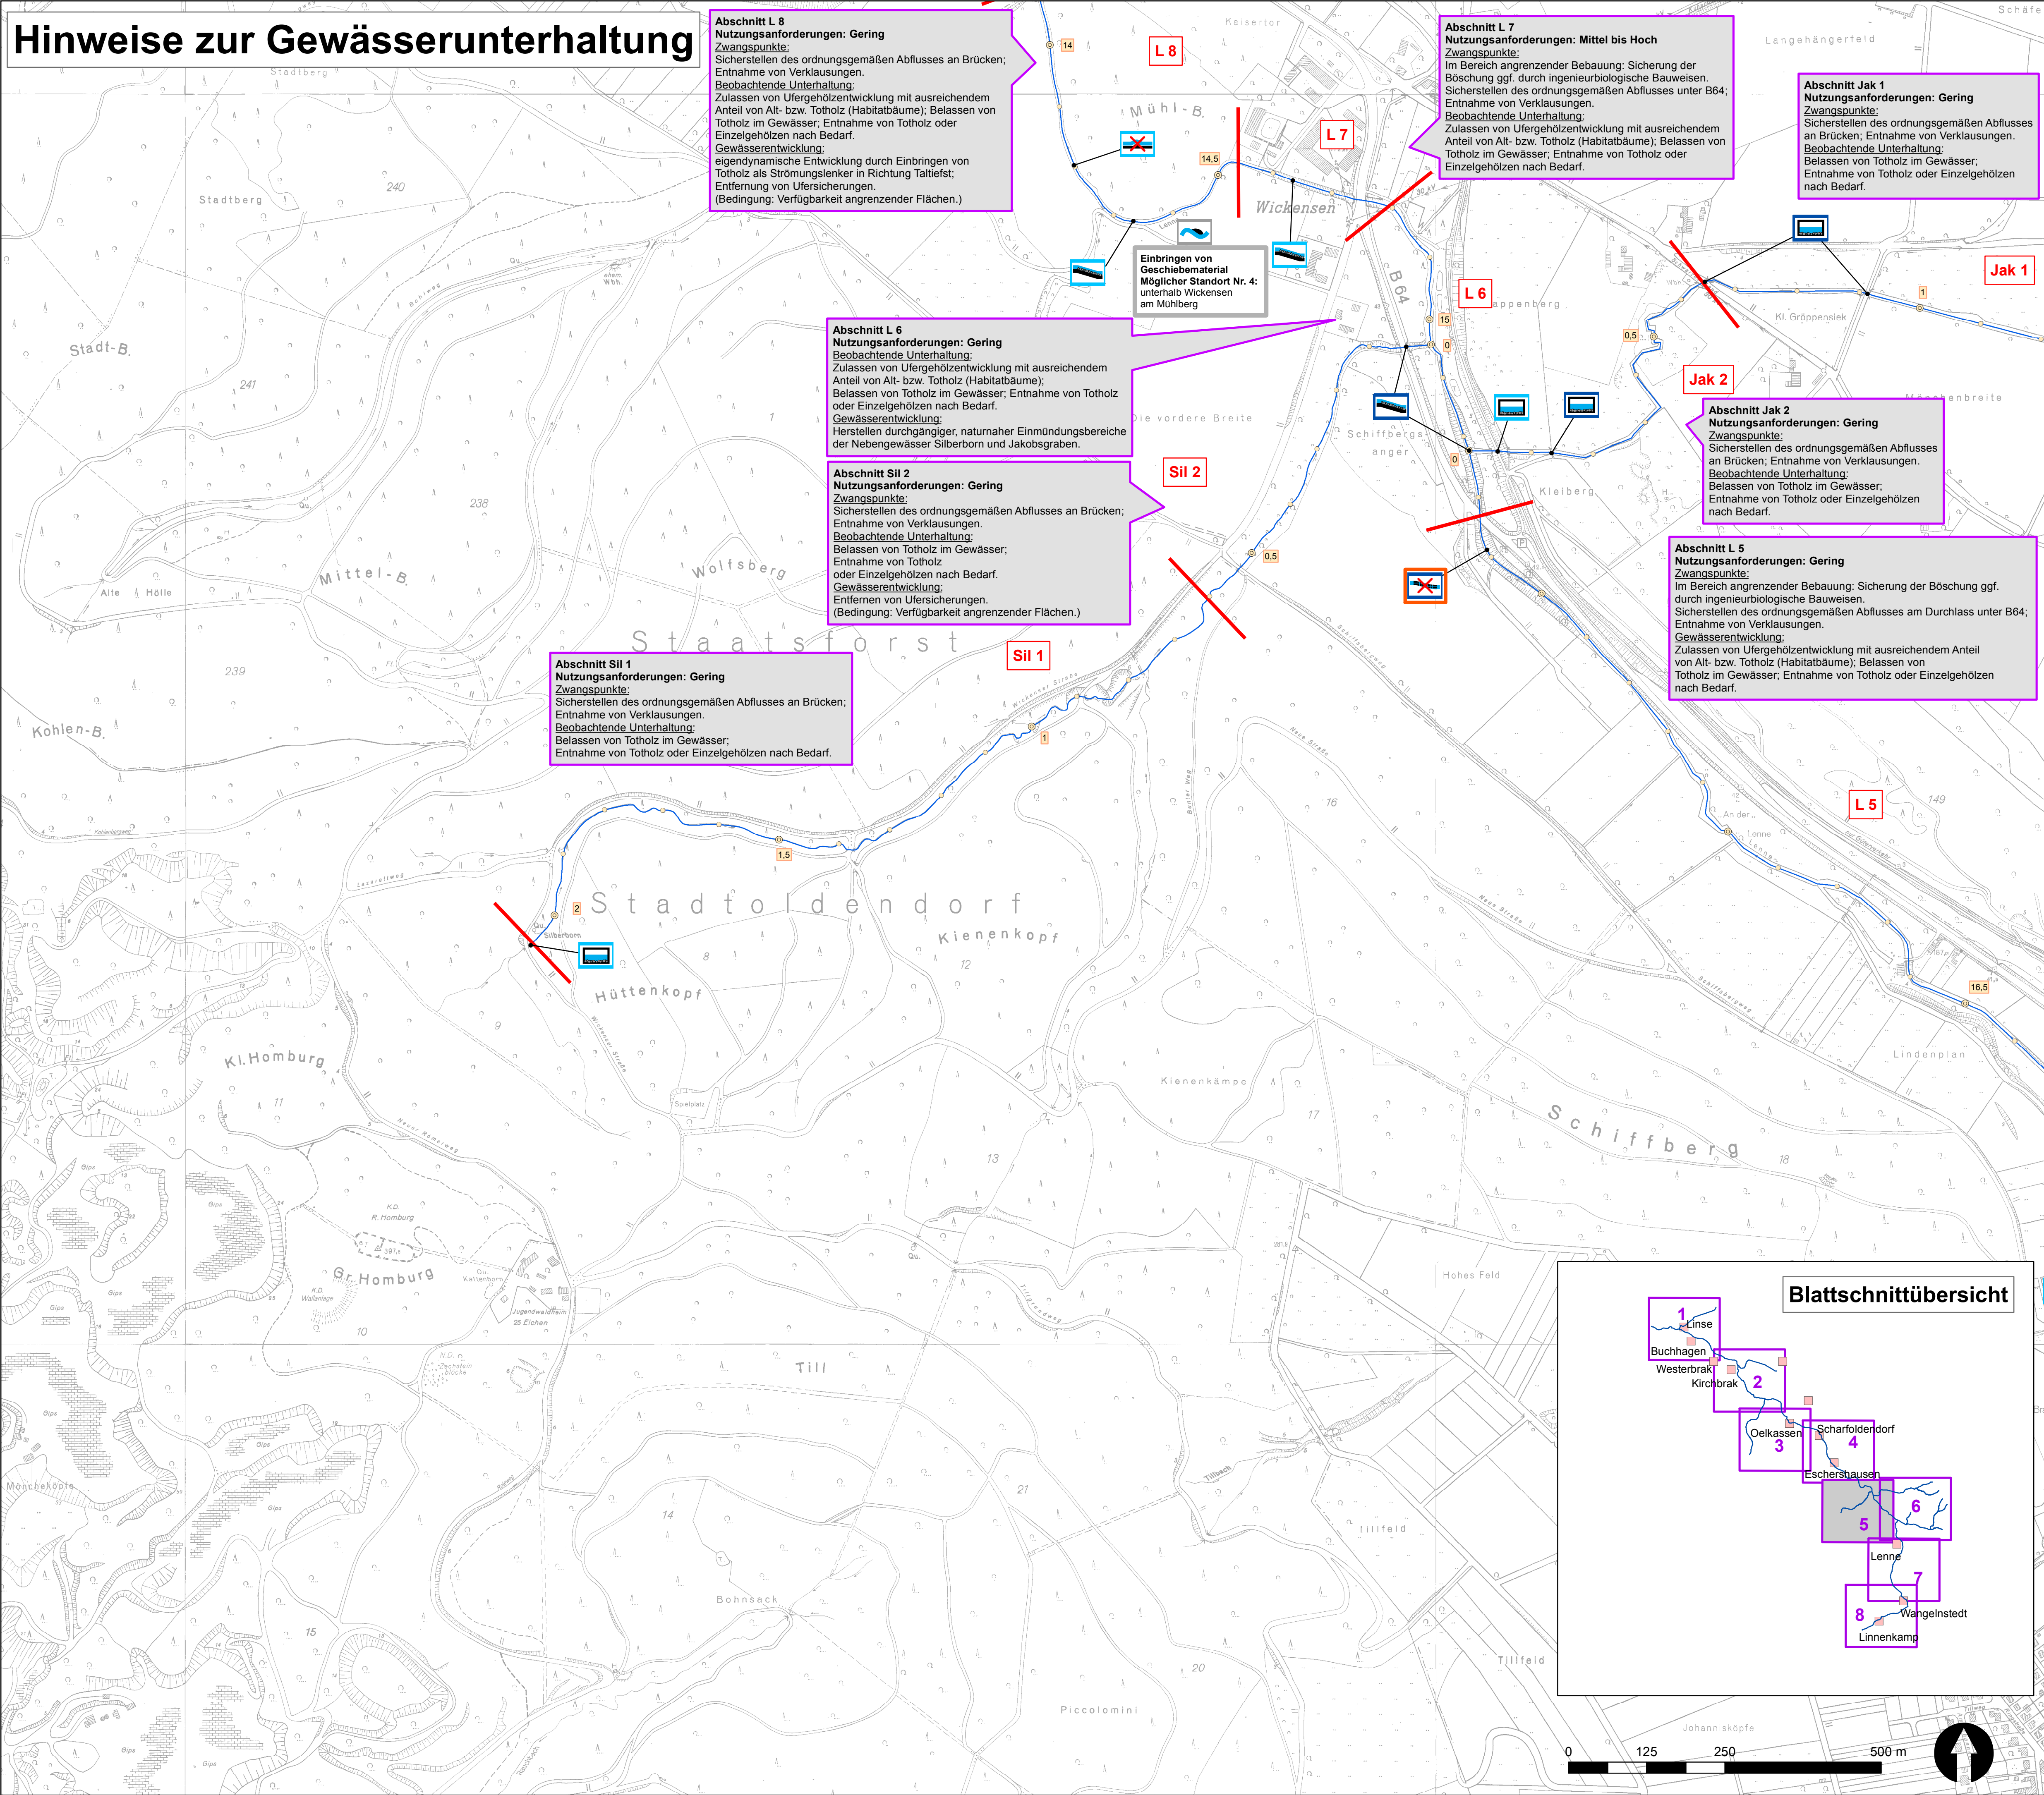

Abschnitt L 8
Nutzungsanforderungen: Gering
Zwangspunkte:
Sicherstellen des ordnungsgemäßen Abflusses an Brücken;
Entnahme von Verklausungen.
Beobachtende Unterhaltung:
Zulassen von Ufergehölzentwicklung mit ausreichendem Anteil von Alt- bzw. Totholz (Habitatbäume); Belassen von Totholz im Gewässer; Entnahme von Totholz oder Einzelgehölzen nach Bedarf.
Gewässerentwicklung:
eigendynamische Entwicklung durch Einbringen von Totholz als Strömunglenker in Richtung Talteuf;
Entfernung von Ufersicherungen.
(Bedingung: Verfügbarkeit angrenzender Flächen.)

Abschnitt L 7
Nutzungsanforderungen: Mittel bis Hoch
Zwangspunkte:
Im Bereich angrenzender Bebauung: Sicherung der Böschung ggf. durch ingenieurbologische Bauweisen.
Sicherstellen des ordnungsgemäßen Abflusses unter B64; Entnahme von Verklausungen.
Beobachtende Unterhaltung:
Zulassen von Ufergehölzentwicklung mit ausreichendem Anteil von Alt- bzw. Totholz (Habitatbäume); Belassen von Totholz im Gewässer; Entnahme von Totholz oder Einzelgehölzen nach Bedarf.

Abschnitt Jak 1
Nutzungsanforderungen: Gering
Zwangspunkte:
Sicherstellen des ordnungsgemäßen Abflusses an Brücken; Entnahme von Verklausungen.
Beobachtende Unterhaltung:
Belassen von Totholz im Gewässer;
Entnahme von Totholz oder Einzelgehölzen nach Bedarf.

Abschnitt L 6
Nutzungsanforderungen: Gering
Beobachtende Unterhaltung:
Zulassen von Ufergehölzentwicklung mit ausreichendem Anteil von Alt- bzw. Totholz (Habitatbäume); Belassen von Totholz im Gewässer; Entnahme von Totholz oder Einzelgehölzen nach Bedarf.
Gewässerentwicklung:
Herstellen durchgängiger, naturnaher Einmündungsbereiche der Nebengewässer Silberborn und Jakobsgraben.

Abschnitt Sil 2
Nutzungsanforderungen: Gering
Zwangspunkte:
Sicherstellen des ordnungsgemäßen Abflusses an Brücken;
Entnahme von Verklausungen.
Beobachtende Unterhaltung:
Belassen von Totholz im Gewässer;
Entnahme von Totholz oder Einzelgehölzen nach Bedarf.
Gewässerentwicklung:
Entfernung von Ufersicherungen.
(Bedingung: Verfügbarkeit angrenzender Flächen.)

Abschnitt Sil 1
Nutzungsanforderungen: Gering
Zwangspunkte:
Sicherstellen des ordnungsgemäßen Abflusses an Brücken;
Entnahme von Verklausungen.
Beobachtende Unterhaltung:
Belassen von Totholz im Gewässer;
Entnahme von Totholz oder Einzelgehölzen nach Bedarf.

Abschnitt Jak 2
Nutzungsanforderungen: Gering
Zwangspunkte:
Sicherstellen des ordnungsgemäßen Abflusses an Brücken; Entnahme von Verklausungen.
Beobachtende Unterhaltung:
Belassen von Totholz im Gewässer;
Entnahme von Totholz oder Einzelgehölzen nach Bedarf.

Abschnitt L 5
Nutzungsanforderungen: Gering
Zwangspunkte:
Im Bereich angrenzender Bebauung: Sicherung der Böschung ggf. durch ingenieurbologische Bauweisen.
Sicherstellen des ordnungsgemäßen Abflusses am Durchlass unter B64; Entnahme von Verklausungen.
Gewässerentwicklung:
Zulassen von Ufergehölzentwicklung mit ausreichendem Anteil von Alt- bzw. Totholz (Habitatbäume); Belassen von Totholz im Gewässer; Entnahme von Totholz oder Einzelgehölzen nach Bedarf.

Legende

Hinweise zur Gewässerunterhaltung

Abschnitt	Beschreibung der Nutzungsanforderungen an die Gewässer und der damit verbundenen Anforderungen an die Gewässerunterhaltung für die einzelnen Planungsabschnitte (vgl. Anlage 1 zum GEPL Lenne).
Nutzungsanforderungen	
Zwangspunkte	
Beobachtende Unterhaltung	
Gewässerentwicklung	
Sonstiges	

Punktuellen Maßnahmen zur (Wieder-) Herstellung bzw. Optimierung der linearen Durchgängigkeit
Erläuterungen zu den Einzelmaßnahmen (Ziffern) siehe "Leitfaden Maßnahmenplanung Oberflächengewässer Teil A" (NLWKN 2008) sowie den Erläuterungsbericht zum GEPL Lenne.

	Priorität (Rahmenfarbe)


Weitere Maßnahmen zur Optimierung des Geschiebehaushalts und zur Vermeidung / Verminderung von Sedimenteinträgen (ohne Angabe einer zeitlichen Priorität)

Weitere Darstellungen

--	--

Sonstige Angaben

	Planungsabschnitt (Abgrenzung und Bezeichnung)
	Gewässerstationierung (km-Angabe)

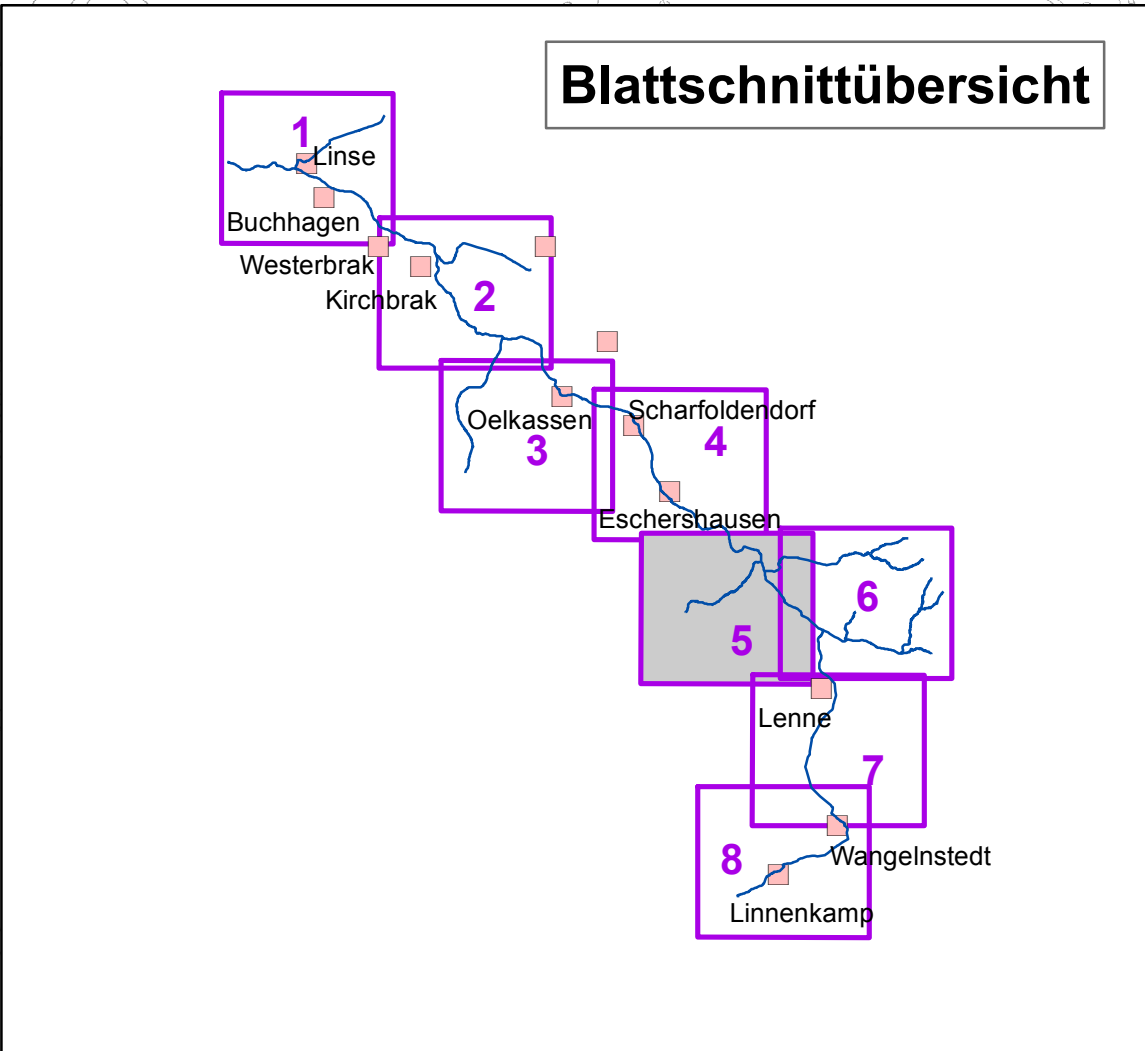

Auftraggeber: Bürgermeister-Schrader-Straße 24 37603 Holzminden				
Projekt: Gewässerentwicklungsplan (GEPL) für das Fließgewässersystem Lenne mit Beiträgen zum FFH-Management				
Karte : Anlage 2; Karte 1: Hinweise zur Gewässerunterhaltung				
Bearbeitung: Astrid Peters	GIS-Bearbeitung: Astrid Peters Carolin Scholle	Maßstab: 1 : 5.000	Blatt-Nr. 5 / 8	Datum: Dez. 2015
Auftragnehmer: Neue Straße 26 • 37671 Höxter Telefon: 05271 / 69 87-0 • Fax: - 69 87-29 E-Mail: info@uih.de • Internet: www.uih.de				